



Apartament 62

Suprafață construită locuință:	158.48 mp
Suprafață utilă:	129.15 mp
Suprafață terase:	109.20 mp
Camere:	4
Băi:	3
Etaj:	6+7

Suprafață utilă

1 Hol	8.70 mp
2 Living+Dining	48.40 mp
3 Bucatarie	9.90 mp
4 Dormitor+dressing	21.70 mp
5 Dormitor	12.30 mp
6 Birou	11.40 mp
7 Baie	4.55 mp
8 Baie	3.70 mp
9 Grup sanitar	1.80 mp
10 Debara	3.10 mp

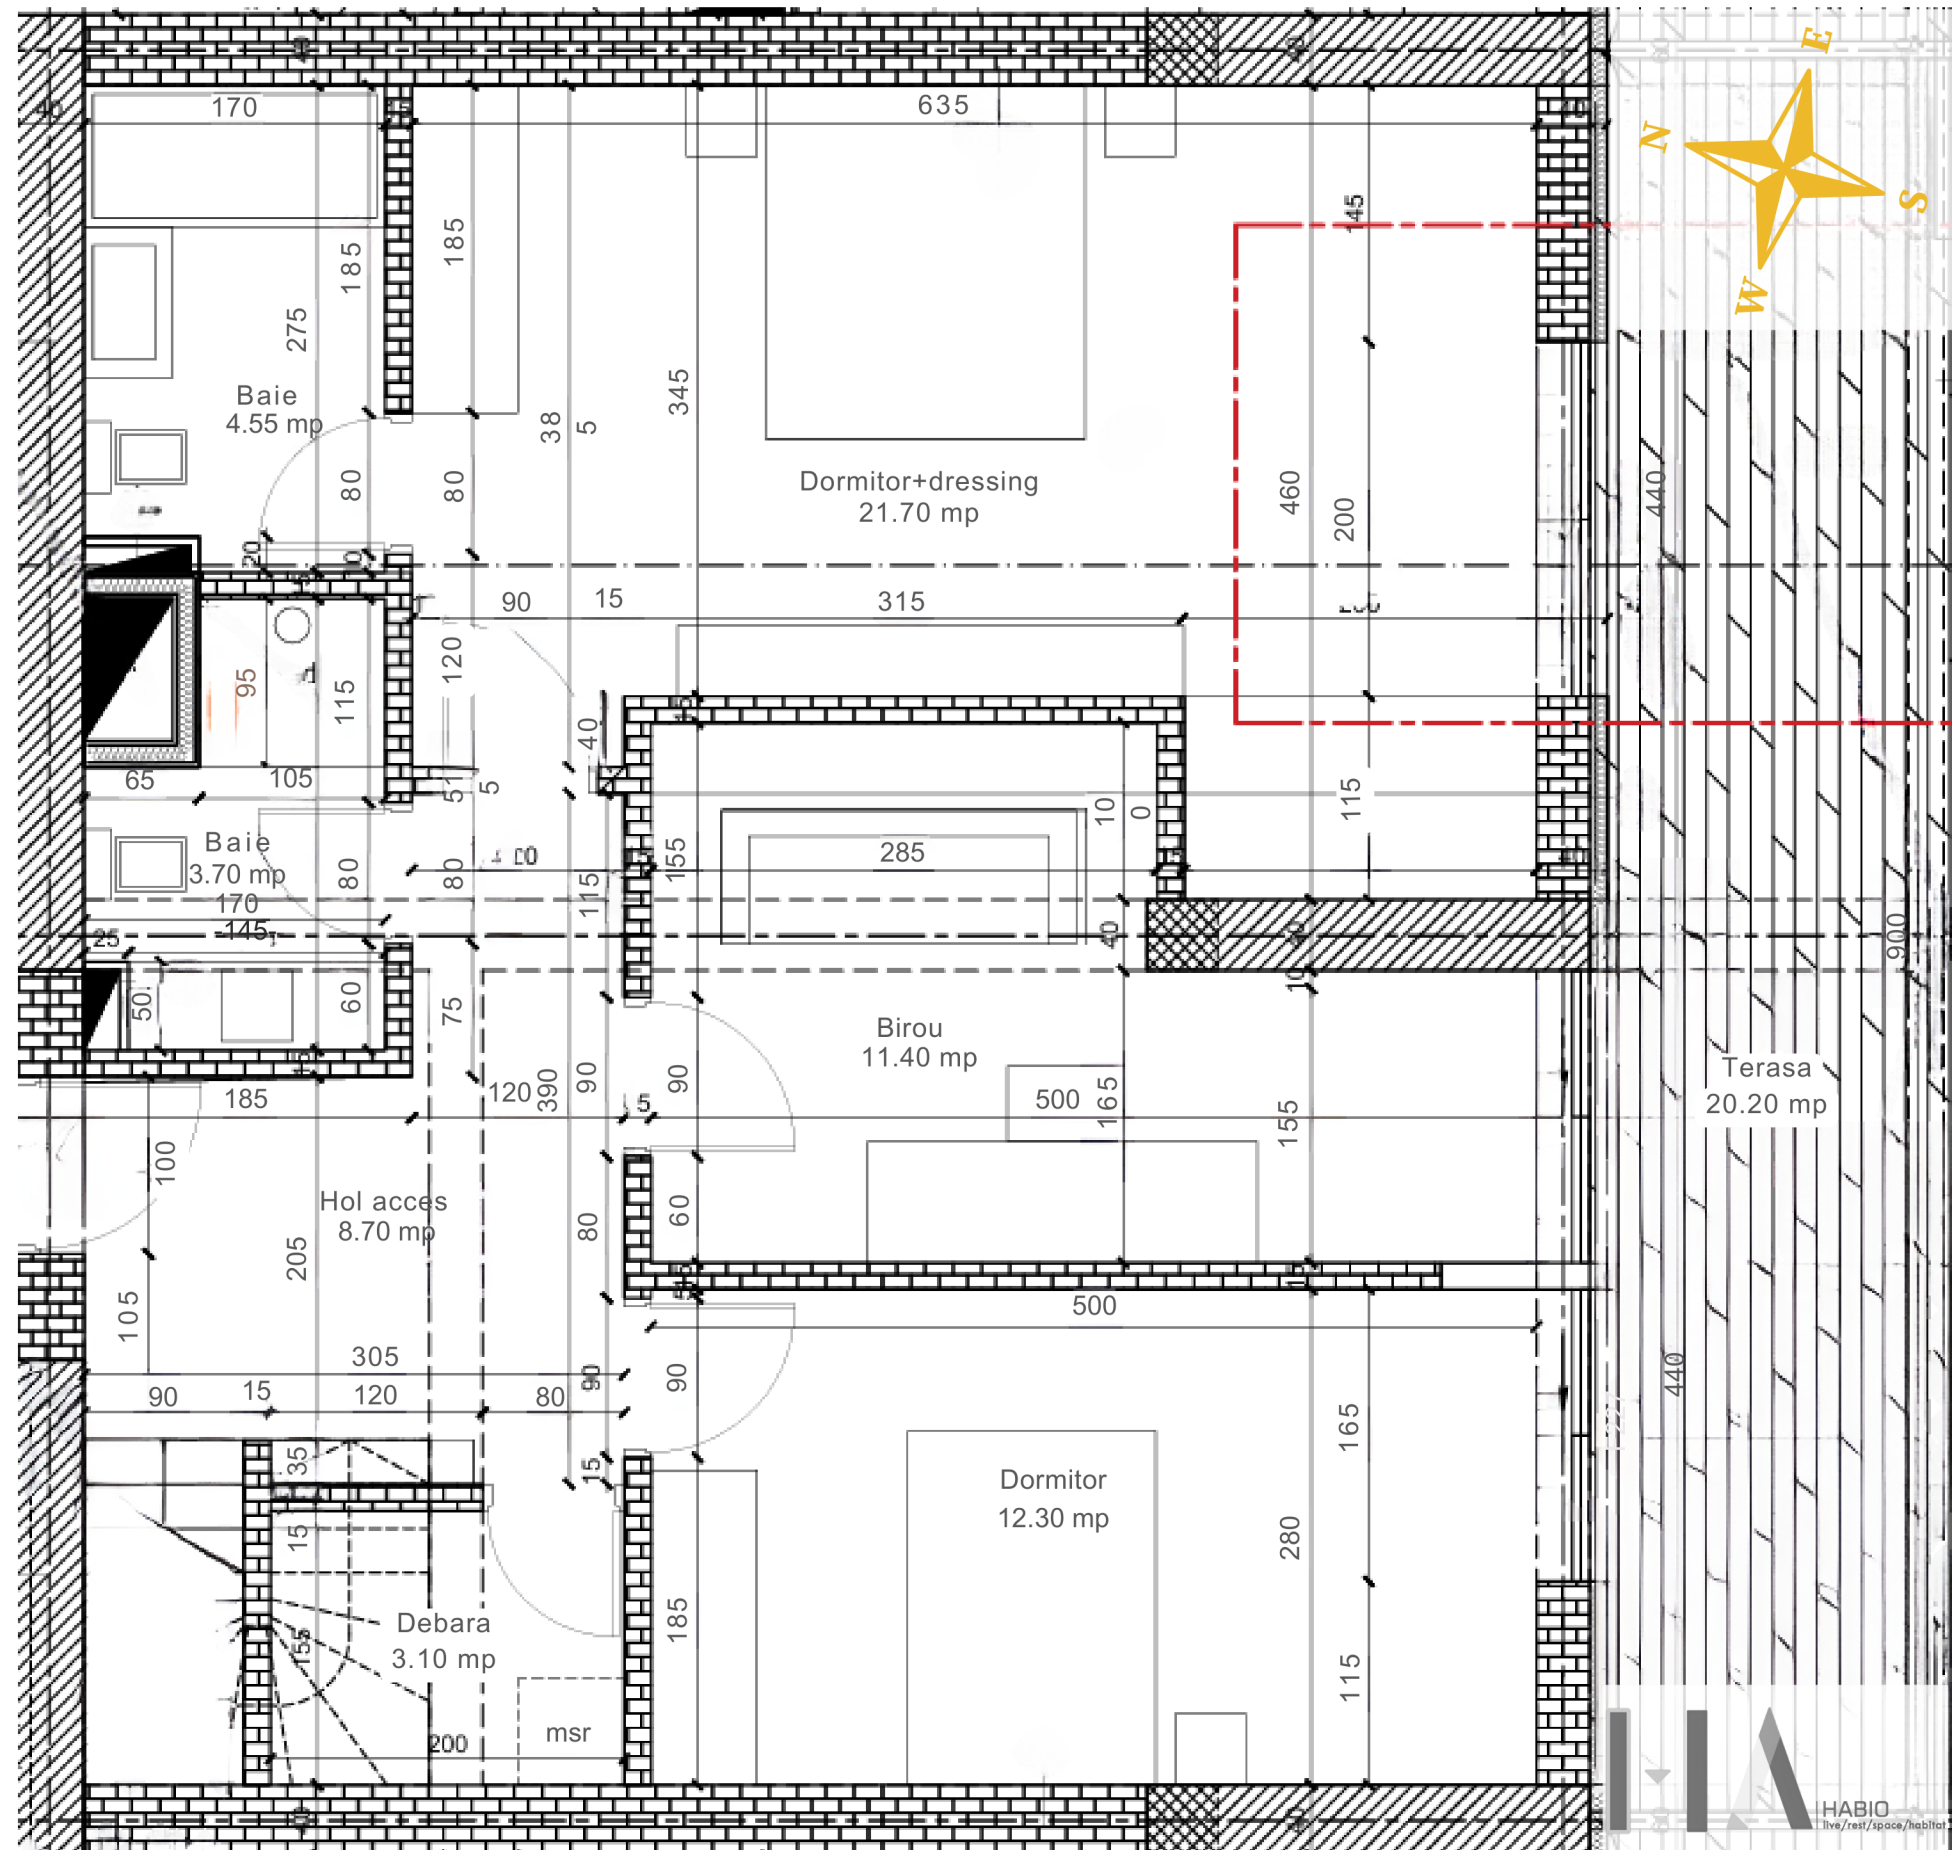

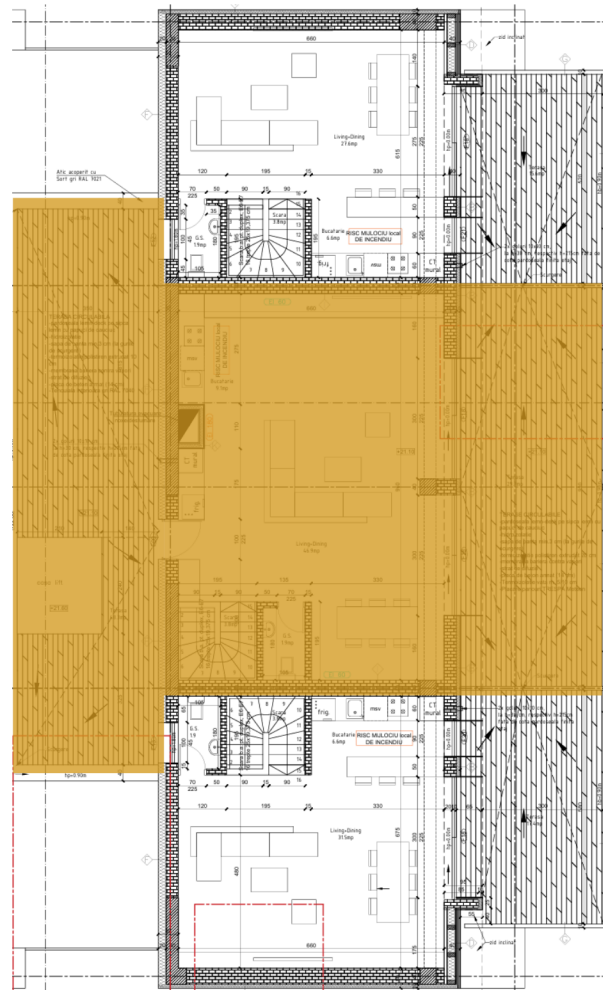

Apartment 62

Suprafață construită locuință:	158.48 mp
Suprafață utilă:	129.15 mp
Suprafață terase:	109.20 mp
Camere:	4
Băi:	3
Etaj:	6+7

Suprafață utilă

1 Hol	8.70 mp
2 Living+Dining	48.40 mp
3 Bucatarie	9.90 mp
4 Dormitor+dressing	21.70 mp
5 Dormitor	12.30 mp
6 Birou	11.40 mp
7 Baie	4.55 mp
8 Baie	3.70 mp
9 Grup sanitar	1.80 mp
10 Debara	3.10 mp

